

现状平面图 1:500



西安市建筑设计研究院有限公司  
XI'AN ARCHITECTURAL DESIGN RESEARCH INSTITUTE Co., LTD

资质等级 建筑行业（建筑工程）甲级  
证书编号 A161006532  
地址 西安市环城南路东段58号  
邮编 710054  
电话 029-82232667 传真 029-82232667

注册建筑师  
姓名  
注册号

本图未经加盖本院设计文件专用章及执业注册章均视为无效文件

修改记录  
年 月 日第 次修改

建设单位：  
渭南市疾病预防控制中心


工程名称：  
渭南市疾病预防控制中心  
实验室能力提升项目

现状说明：

渭南市疾病预防控制中心场地中由南至北依次为渭南市疾病预防控制中心南业务楼、北业务楼及家属住宅楼。  
场地内南业务楼一周有环形消防车道。实验楼北侧为自行车棚、库房等建筑，东侧为员工餐厅及锅炉房，北侧及东侧道路仅能供人行通过，普通车辆无法进入。

图例：

- 拟改造建筑
- 原有建筑物
- 道路中心线
- 用地范围
- 出入口

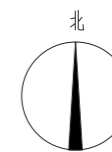

图名：

现状平面图

设计阶段	图号
图别	日期
建筑	2022.04

暖通	给排水	电气	结构	建筑	人防	消防	景观	其他



总平面图 1:500



西安市建筑设计研究院有限公司  
XI'AN ARCHITECTURAL DESIGN&RESEARCH INSTITUTE Co., LTD

资质等级 建筑行业(建筑工程)甲级  
证书编号 A161006532  
地址 西安市环城南路东段58号  
邮编 710054  
电话 029-82232667 传真 029-82232667

注册建筑师  
姓名  
注册号

本图未经加盖本院设计文件专用章及执业注册章均视为无效文件

修改记录  
年 月 日第 次修改

建设单位：  
渭南市疾病预防控制中心


工程名称：  
渭南市疾病预防控制中心  
实验室能力提升项目

工程编号	
项目负责人	
专业负责人	
设计人	
制图人	
方案设计人	
校对	
审核人	
审定人	
节能审查	
专项审查	

图名：  
总平面图

实验楼建筑规划属性：  
总建筑面积：3300m<sup>2</sup>  
建筑高度：15.30m  
建筑层数：4层  
耐火等级：2级  
地面车位：18个  
地下车位：8个（位于南侧业务楼地下车库内）

- 图例：
- 规划建筑
  - 现状建筑
  - 道路中心线
  - 用地范围
  - 出入口

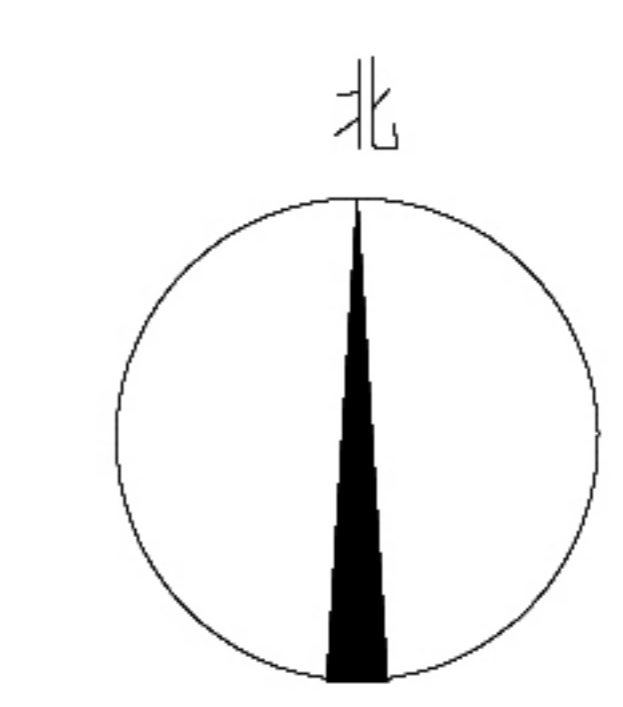

设计阶段	方案	图号	07
图别	建筑	日期	2022.04



实验楼